

**LEGENDA:**

stav	návrh	výhľad	
			KRAJSKÁ HRANICA
			OKRESNÁ HRANICA
			HRANICA KATASTRÁLNEHO ÚZEMIA

**OSÍDLENIE A FUNKČNÉ PLOCHY**

			PLOCHA PRIEMYSELNEJ VÝROBY A SKLADOV
			PLOCHA PRIEMYSELNEJ VÝROBY A SKLADOV (NA VYPUSTENIE Z ÚPN-R)
			STRATEGICKÝ PARK
			VEREJNÁ, VYHRADENÁ A OCHRANNÁ ZELEŇ
			PLOCHA TECHNICKÉHO VYBAVENIA

**DOPRAVA A DOPRAVNÉ ZARIADENIA**

			CESTY I. A II. TRIEDY
			VÝZNAMNÁ CESTA III. TR., RESP. MIESTNE KOMUNIKÁCIE
			VÝZNAMNÁ CESTA III. TR., RESP. MIESTNE KOMUNIKÁCIE (NA VYPUSTENIE Z ÚPN-R)
			CYKLISTICKÉ TRASY
			MOSTNÝ OBJEKT
			MOSTNÝ OBJEKT (NA VYPUSTENIE Z ÚPN-R)
			KORIDOR EL. ZVN+VVN VEDENIA
			JESTVUJÚCI KORIDOR EL. VVN VEDENIA DOPLNENÝ O NAVRHOVANÉ EL. ZVN+VVN VEDENIA
			KORIDOR EL. ZVN+VVN VEDENIA (NA VYPUSTENIE Z ÚPN-R)
			TERMINÁL INTEGROVANEJ OSOBNEJ PREPRAVY
<b>ŽELEZNIČNÁ DOPRAVA</b>			
			ŽELEZNIČNÁ VLEČKA
			PREKLADISKO

# ÚPN - VÚC KOŠICKÝ KRAJ

## ZMENY A DOPLNKY Č. 5/2022


SCHVÁLENÝ ČISTOPIS



## KOMPLEXNÝ URBANISTICKÝ NÁVRH

2

### KLAD MAPOVÝCH LISTOV M 1 : 50 000

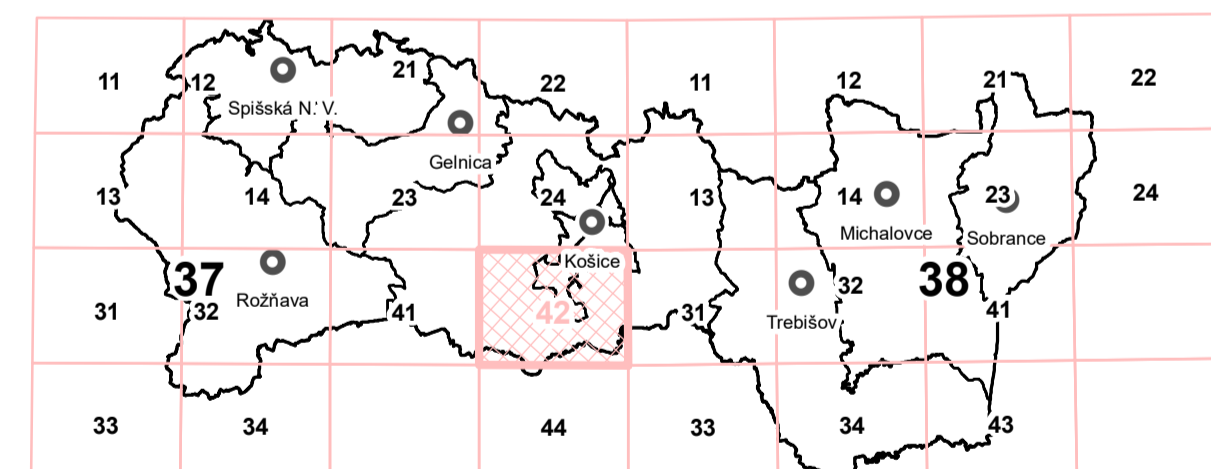

SCHVALOVACIA DOLOŽKA

**KOŠICKÝ SAMOSPRÁVNÝ KRAJ**

Zmeny a doplnky č. 5/2022 Územného plánu VÚC Košický kraj boli schválené Uznesením Košického samosprávneho kraja č. 105/2023 dňa 26. 6. 2023.

Záväzná časť bola vyhlásená Všeobecne záväzným nariadením Košického samosprávneho kraja č. 4/2023, ktorým sa vyhlasuje záväzná časť Zmien a doplnkov č. 5/2022 Územného plánu VÚC Košický kraj.

Ing. Rastislav Trnka:  
(predseda)

Inštitút priestorového plánovania  
Lubľanská 1  
831 02 Bratislava ičo: 36064645



inštitút priestorového plánovania



č. výkresu:

2

obstarávateľ:

**KOŠICKÝ SAMOSPRÁVNÝ KRAJ**  
Námestie maratónu mieru 1, 042 66 Košice

zodpovedný projektant:

Ing. Matúš Bizoň, PhD.  
autorizovaný architekt SKA 2539 AA

hlavní riešitelia:

Ing. arch. Michal Chudík, PhD.  
Mgr. Filip Polonský, Ph.D.

obsah výkresu:

**KOMPLEXNÝ URBANISTICKÝ NÁVRH**

názov dokumentácie:

**ÚPN - VÚC KOŠICKÝ KRAJ**  
Zmeny a doplnky č. 5 (2022)

mierka: 1 : 50 000

dátum: 06/2023

2

M 1:50 000  
ÚPN-VÚC  
KOŠICKÝ KRAJ

ZMENY A DOPLNKY  
Č. 5/2022