

LEGENDA:

stav	návrh	výhľad	
			KRAJSKÁ HRANICA
			OKRESNÁ HRANICA
			VODOJEM
			HLAVNÝ SKUPINOVÝ PRIVÁDZAČ PITNEJ VODY
			ČISTIAREŇ ODPADOVÝCH VOD
			SKUPINOVÝ KANALIZAČNÝ ZBERAČ
			KANALIZÁCIA PRIEMYSELNÝCH ODPADOVÝCH VOD
			PREČERPÁVACIA STANICA

ÚPN - VÚC KOŠICKÝ KRAJ

ZMENY A DOPLNKY Č. 5/2022


SCHVÁLENÝ ČISTOPIS



VODNÉ HOSPODÁRSTVO

3

KLAD MAPOVÝCH LISTOV M 1 : 50 000

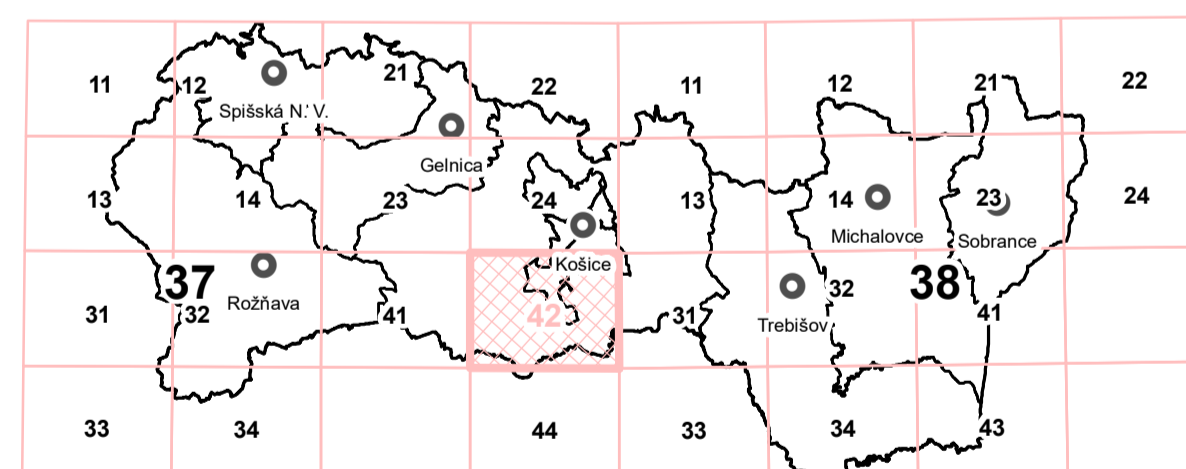

SCHVALOVACIA DOLOŽKA

KOŠICKÝ SAMOSPRÁVNÝ KRAJ

Zmeny a doplnky č. 5/2022 Územného plánu VÚC Košický kraj boli schválené Uznesením Košického samosprávneho kraja č. 105/2023 dňa 26. 6. 2023.

Záväzná časť bola vyhlásená Všeobecne záväzným nariadením Košického samosprávneho kraja č. 4/2023, ktorým sa vyhlasuje záväzná časť Zmien a doplnkov č. 5/2022 Územného plánu VÚC Košický kraj.

Ing. Rastislav Trnka:
(predseda)

Inštitút priestorového plánovania
Lubfánská 1
831 02 Bratislava ičo: 36064645



inštitút priestorového plánovania



č. výkresu:

3

obstarávateľ:

KOŠICKÝ SAMOSPRÁVNÝ KRAJ
Námestie maratónu mieru 1, 042 66 Košice

zodpovedný projektant:

Ing. Matúš Bizoň, PhD.
autorizovaný architekt SKA 2539 AA

hlavní riešitelia:

Ing. arch. Michal Chudík, PhD.
Mgr. Filip Polonský, Ph.D.

obsah výkresu:

VODNÉ HOSPODÁRSTVO

názov dokumentácie:

ÚPN - VÚC KOŠICKÝ KRAJ
Zmeny a doplnky č. 5 (2022)

mierka: 1 : 50 000

dátum: 06/2023

3

M 1:50 000
ÚPN-VÚC
KOŠICKÝ KRAJ

ZMENY A DOPLNKY
Č. 5/2022