

**LEGENDA:**

stav	návrh	výhľad	
			KRAJSKÁ HRANICA
			OKRESNÁ HRANICA
			VYSOKOTLAKÝ PLYNOVOD
			STREDOTLAKÝ PLYNOVOD
			REGULAČNÁ STANICA PLYNU
			DVOJITÉ 110 KV VONKAJŠIE ELEKTRICKÉ VEDENIE
			TRANSFORMOVŇA
			PRÍVOD VYKUROVACEJ VODY

# ÚPN - VÚC KOŠICKÝ KRAJ

## ZMENY A DOPLNKY Č. 5/2022


SCHVÁLENÝ ČISTOPIS



**ENERGETIKA**

**4**

### KLAD MAPOVÝCH LISTOV M 1 : 50 000

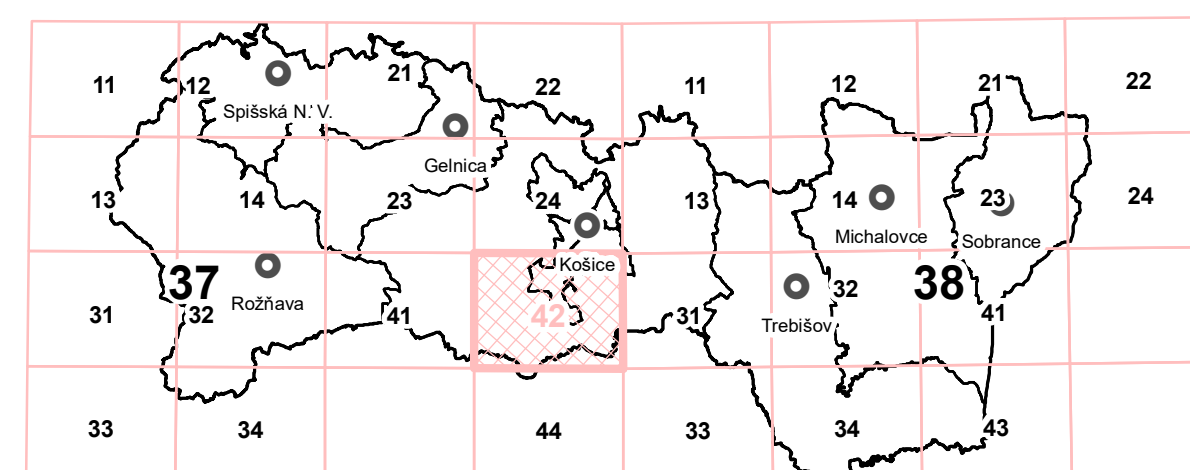

SCHVALOVACIA DOLOŽKA


**KOŠICKÝ SAMOSPRÁVNÝ KRAJ**

Zmeny a doplnky č. 5/2022 Územného plánu VÚC Košický kraj boli schválené Uznesením Košického samosprávneho kraja č. 105/2023 dňa 26. 6. 2023.


Záväzná časť bola vyhlásená Všeobecne záväzným nariadením Košického samosprávneho kraja č. 4/2023, ktorým sa vyhlasuje záväzná časť Zmien a doplnkov č. 5/2022 Územného plánu VÚC Košický kraj.

Ing. Rastislav Trnka:  
(predseda)

Inštitút priestorového plánovania  
Lubfánská 1  
831 02 Bratislava ičo: 36064645

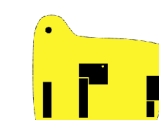

inštitút priestorového plánovania

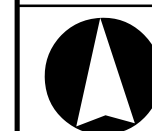

č. výkresu:

**4**

obstarávateľ:

**KOŠICKÝ SAMOSPRÁVNÝ KRAJ**  
Námestie maratónu mieru 1, 042 66 Košice

zodpovedný projektant:

Ing. Matúš Bizoň, PhD.  
autorizovaný architekt SKA 2539 AA

hlavní riešitelia:

Ing. arch. Michal Chudík, PhD.  
Mgr. Filip Polonský, Ph.D.

obsah výkresu:

**ENERGETIKA**

názov dokumentácie:

**ÚPN - VÚC KOŠICKÝ KRAJ**  
Zmeny a doplnky č. 5 (2022)

mierka: 1 : 50 000

dátum: 06/2023

**4**

M 1:50 000  
ÚPN-VÚC  
KOŠICKÝ KRAJ

ZMENY A DOPLNKY  
Č. 5/2022