

LEGENDA:

stav	návrh	výhľad	
			KRAJSKÁ HRANICA
			OKRESNÁ HRANICA
			ODVODNENIA

ZMENY A DOPLNKY Č. 5/2022

			LOKALITA ZÁBER PP
			ČÍSLO LOKALITY ZÁBERU PP
			PLOCHY ZASTAVANÝCH ÚZEMÍ
K	K		DOPRAVNÉ PLOCHY (KOMUNIKÁCIE)
Ž	Ž		ŽELEZNIČNÉ TRATE
SP	SP		STRATEGICKÝ PARK

ÚPN - VÚC KOŠICKÝ KRAJ

ZMENY A DOPLNKY Č. 5/2022


SCHVÁLENÝ ČISTOPIS



**VYHODNOTENIE DÔSLEDKOV STAVEBNÝCH ZÁMEROV
A INÝCH NÁVRHOV
NA POĽNOHOSPODÁRSKOM A LESNOM PÔDNOM FONDE**

6

KLAD MAPOVÝCH LISTOV M 1 : 50 000

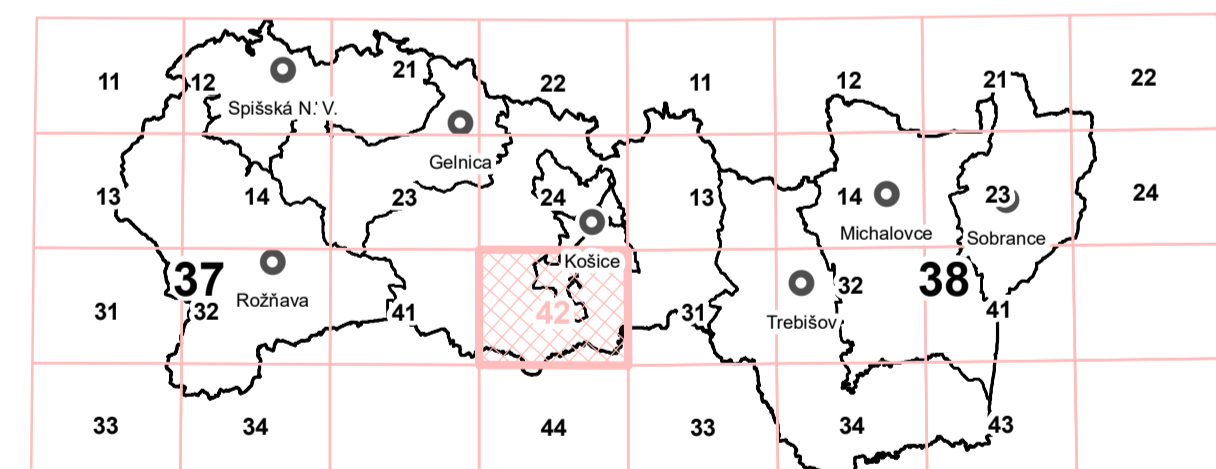

SCHVALOVACIA DOLOŽKA

KOŠICKÝ SAMOSPRÁVNÝ KRAJ

Zmeny a doplnky č. 5/2022 Územného plánu VÚC Košický kraj boli schválené Uznesením Košického samosprávneho kraja č. 105/2023 dňa 26. 6. 2023.

Záväzná časť bola vyhlásená Všeobecne záväzným nariadením Košického samosprávneho kraja č. 4/2023, ktorým sa vyhlasuje záväzná časť Zmien a doplnkov č. 5/2022 Územného plánu VÚC Košický kraj.

Ing. Rastislav Trnka:
(predseda)

Inštitút priestorového plánovania
Lubľanská 1
831 02 Bratislava ičo: 36064645



inštitút priestorového plánovania



č. výkresu:

6

obstarávateľ:

KOŠICKÝ SAMOSPRÁVNÝ KRAJ
Námestie maratónu mieru 1, 042 66 Košice

zodpovedný projektant:

Ing. Matúš Bizoň, PhD.
autorizovaný architekt SKA 2539 AA

hlavní riešitelia:

Ing. arch. Michal Chudík, PhD.
Mgr. Filip Polonský, Ph.D.

obsah výkresu:

VYHODNOTENIE DÔSLEDKOV STAVEBNÝCH ZÁMEROV
A INÝCH NÁVRHOV
NA POĽNOHOSPODÁRSKOM A LESNOM PÔDNOM FONDE

názov dokumentácie:

ÚPN - VÚC KOŠICKÝ KRAJ
Zmeny a doplnky č. 5 (2022)

mierka: 1 : 50 000

dátum: 06/2023