


Zjednodušená štúdia uskutočiteľnosti

# CYKLOTRASA ZEMPLÍNSKA ŠÍRAVA - TOKAJ

Cyklotrasy v koridore Jovsa – Zalužice – Michalovce – hrádze riek Laborec, Latorica, Bodrog – obec Zemplín

Zadávatel: Košický samosprávny kraj  
Spracovateľ: Prešovská bicyklová skupina Kostitras  
2013

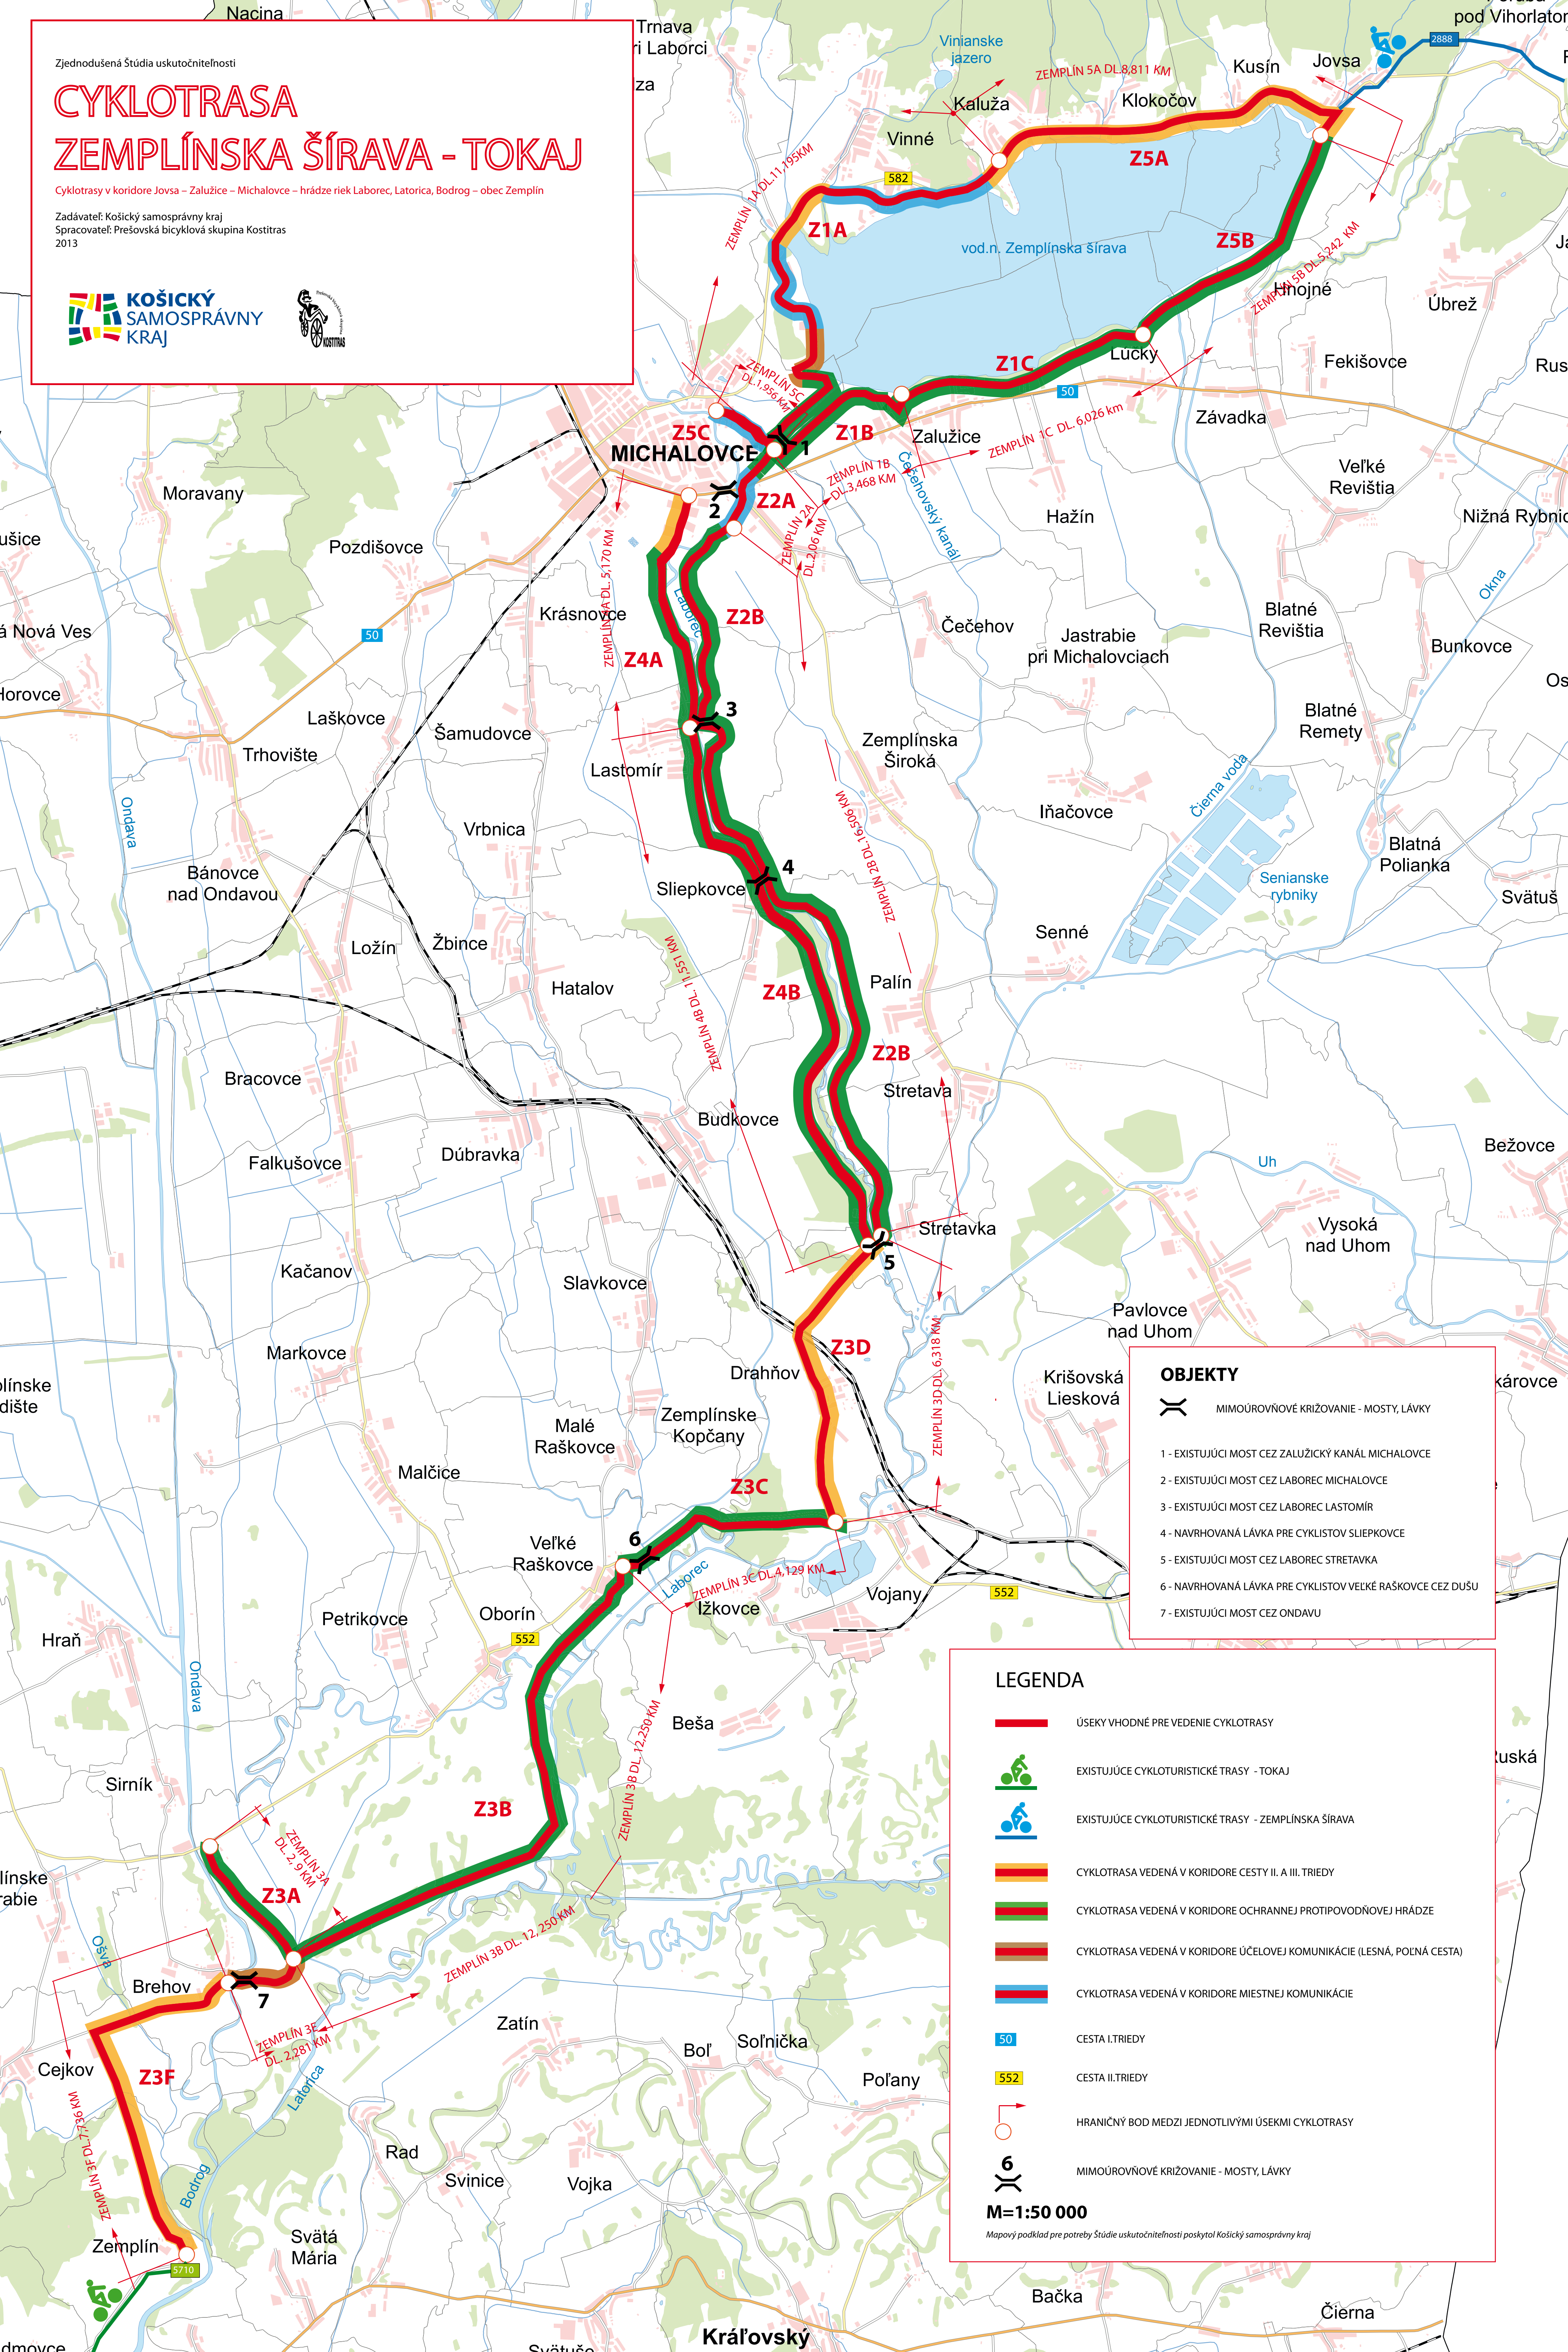

### OBJEKTY

MIMOÚROVNŇOVÉ KRIŽOVANIE - MOSTY, LÁVKY

- 1 - EXISTUJÚCI MOST CEZ ZALUŽICKÝ KANÁL MICHALOVCE
- 2 - EXISTUJÚCI MOST CEZ LABOREC MICHALOVCE
- 3 - EXISTUJÚCI MOST CEZ LABOREC LASTOMÍR
- 4 - NAVRHOVANÁ LÁVKA PRE CYKLISTOV SLIEPKOVCE
- 5 - EXISTUJÚCI MOST CEZ LABOREC STRETAVKA
- 6 - NAVRHOVANÁ LÁVKA PRE CYKLISTOV VEĽKÉ RAŠKOVCE CEZ DUŠU
- 7 - EXISTUJÚCI MOST CEZ ONDAVU

### LEGENDA

- ÚSEKY VHODNÉ PRE VEDENIE CYKLOTRASY
- EXISTUJÚCE CYKLOTURISTICKÉ TRASY - TOKAJ
- EXISTUJÚCE CYKLOTURISTICKÉ TRASY - ZEMPLÍNSKA ŠÍRAVA
- CYKLOTRASA VEDENÁ V KORIDORE CESTY II. A III. TRIEDY
- CYKLOTRASA VEDENÁ V KORIDORE OCHRANNEJ PROTIPOVODŇOVEJ HRÁDZE
- CYKLOTRASA VEDENÁ V KORIDORE ÚČELOVEJ KOMUNIKÁCIE (LESNÁ, POĽNÁ CESTA)
- CYKLOTRASA VEDENÁ V KORIDORE MIESTNEJ KOMUNIKÁCIE
- CESTA I. TRIEDY
- CESTA II. TRIEDY
- HRANIČNÝ BOD MEDZI JEDNOTLIVÝMI ÚSEKMI CYKLOTRASY
- MIMOÚROVNŇOVÉ KRIŽOVANIE - MOSTY, LÁVKY

**M=1:50 000**  
Mapový podklad pre potreby štúdie uskutočiteľnosti poskytol Košický samosprávny kraj