
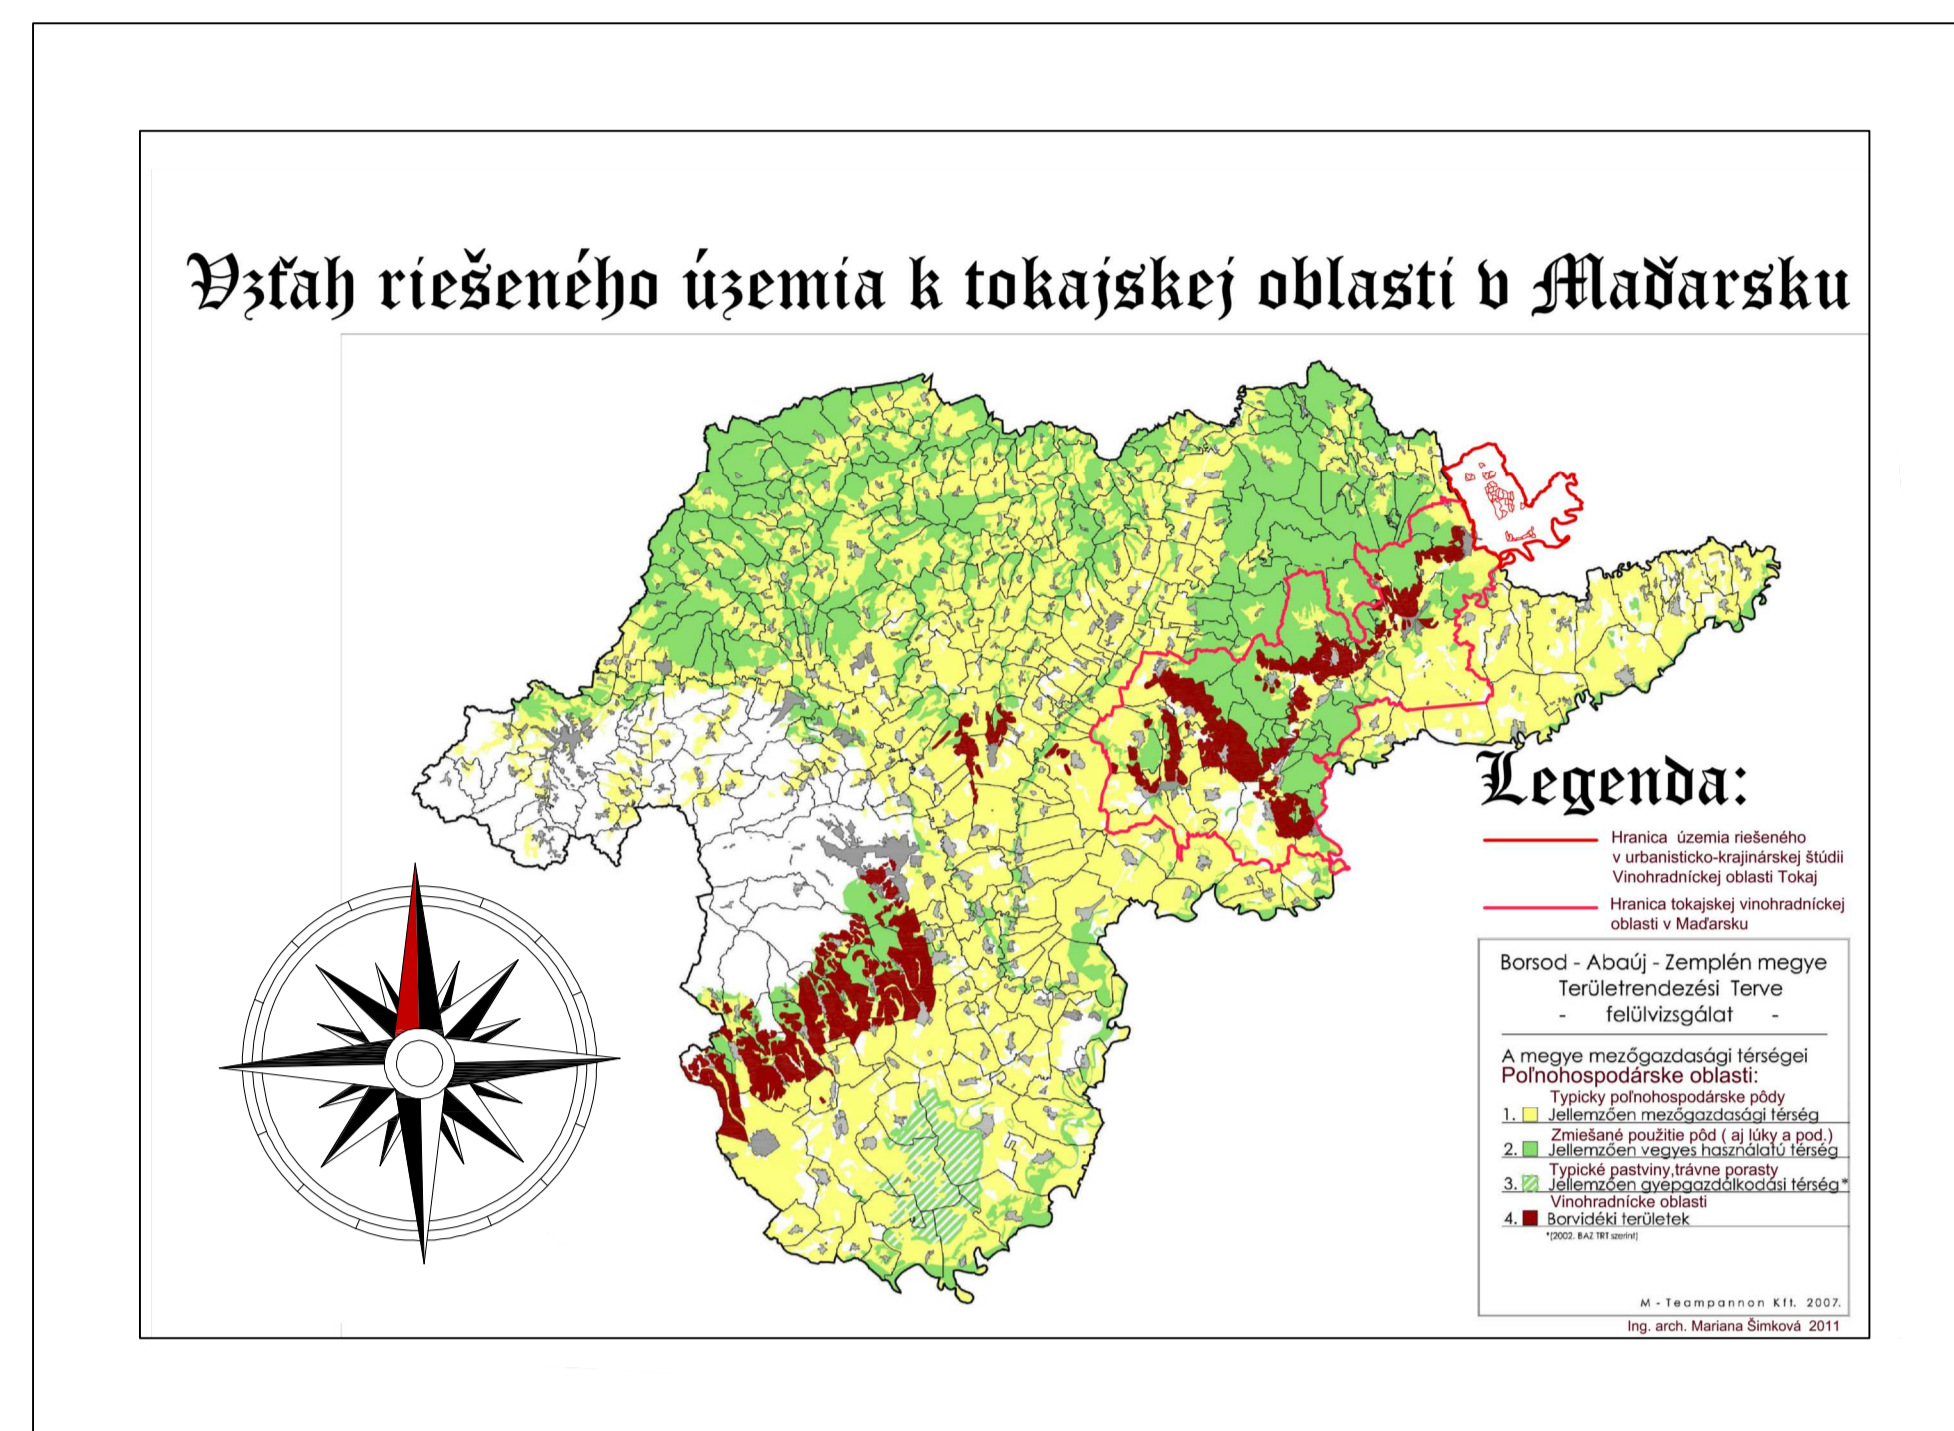


# Urbanisticko - krajinárska štúdia Vinohradníckej oblasti Tokaj

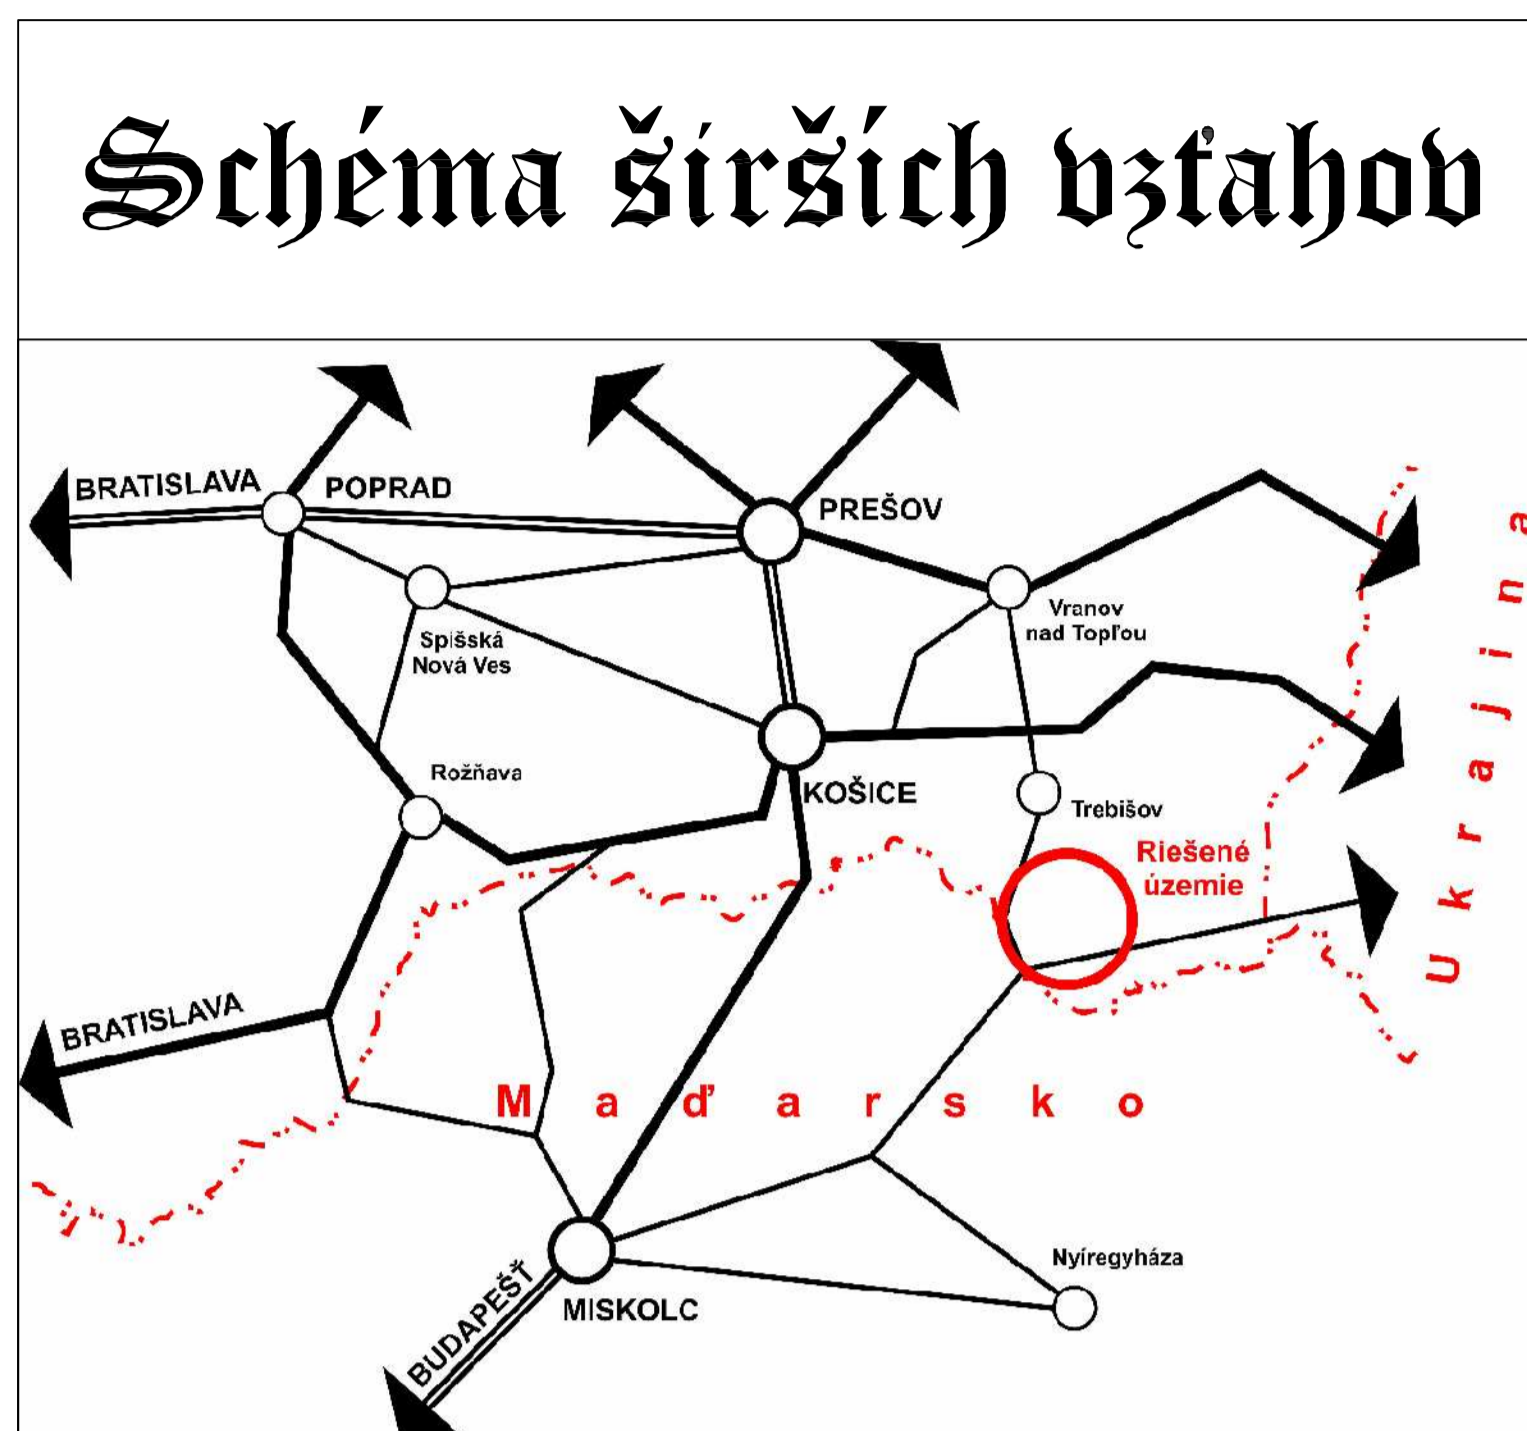


## LEGENDA

ÚDAJE PREVZATÉ Z ÚPN-VÚC KSK  
Zmeny a doplnky 2009:

stav	návrh	vyhľad
<b>VOĎNE HOSPODÁRSTVO</b>		
<b>ENERGETIKA</b>		
<b>OPADOVÉ HOSPODÁRSTVO</b>		
<b>OCHRANA PŘÍRODY</b>		
<b>OCHRANA KULTÚRNEHO A HISTORICKÉHO DEDICHTVA</b>		
<b>OCHRANA PŘÍRODY A ÚSES</b>		

stav	návrh	vyhľad
<b>DOPRAVA A DOPRAVNÉ ZARIADENIA</b>		
<b>CESTNÉ KOMUNIKÁCIE SMER MR</b>		
<b>ZELEZNICNÁ DOPRAVA</b>		
<b>HRANIČNÉ RIECHODY DO ÚR</b>		
<b>OCHRANÉ PÁSMA LETISK</b>		
<b>stav návrh vyhľad</b>		
<b>VOĎNE HOSPODÁRSTVO A ENERGETIKA</b>		
<b>OPADOVÉ HOSPODÁRSTVO</b>		
<b>OCHRANA PŘÍRODY</b>		
<b>OCHRANA KULTÚRNEHO A HISTORICKÉHO DEDICHTVA</b>		
<b>OCHRANA PŘÍRODY A ÚSES</b>		

## Územný plán VÚC Košického kraja - zmeny a doplnky 2009

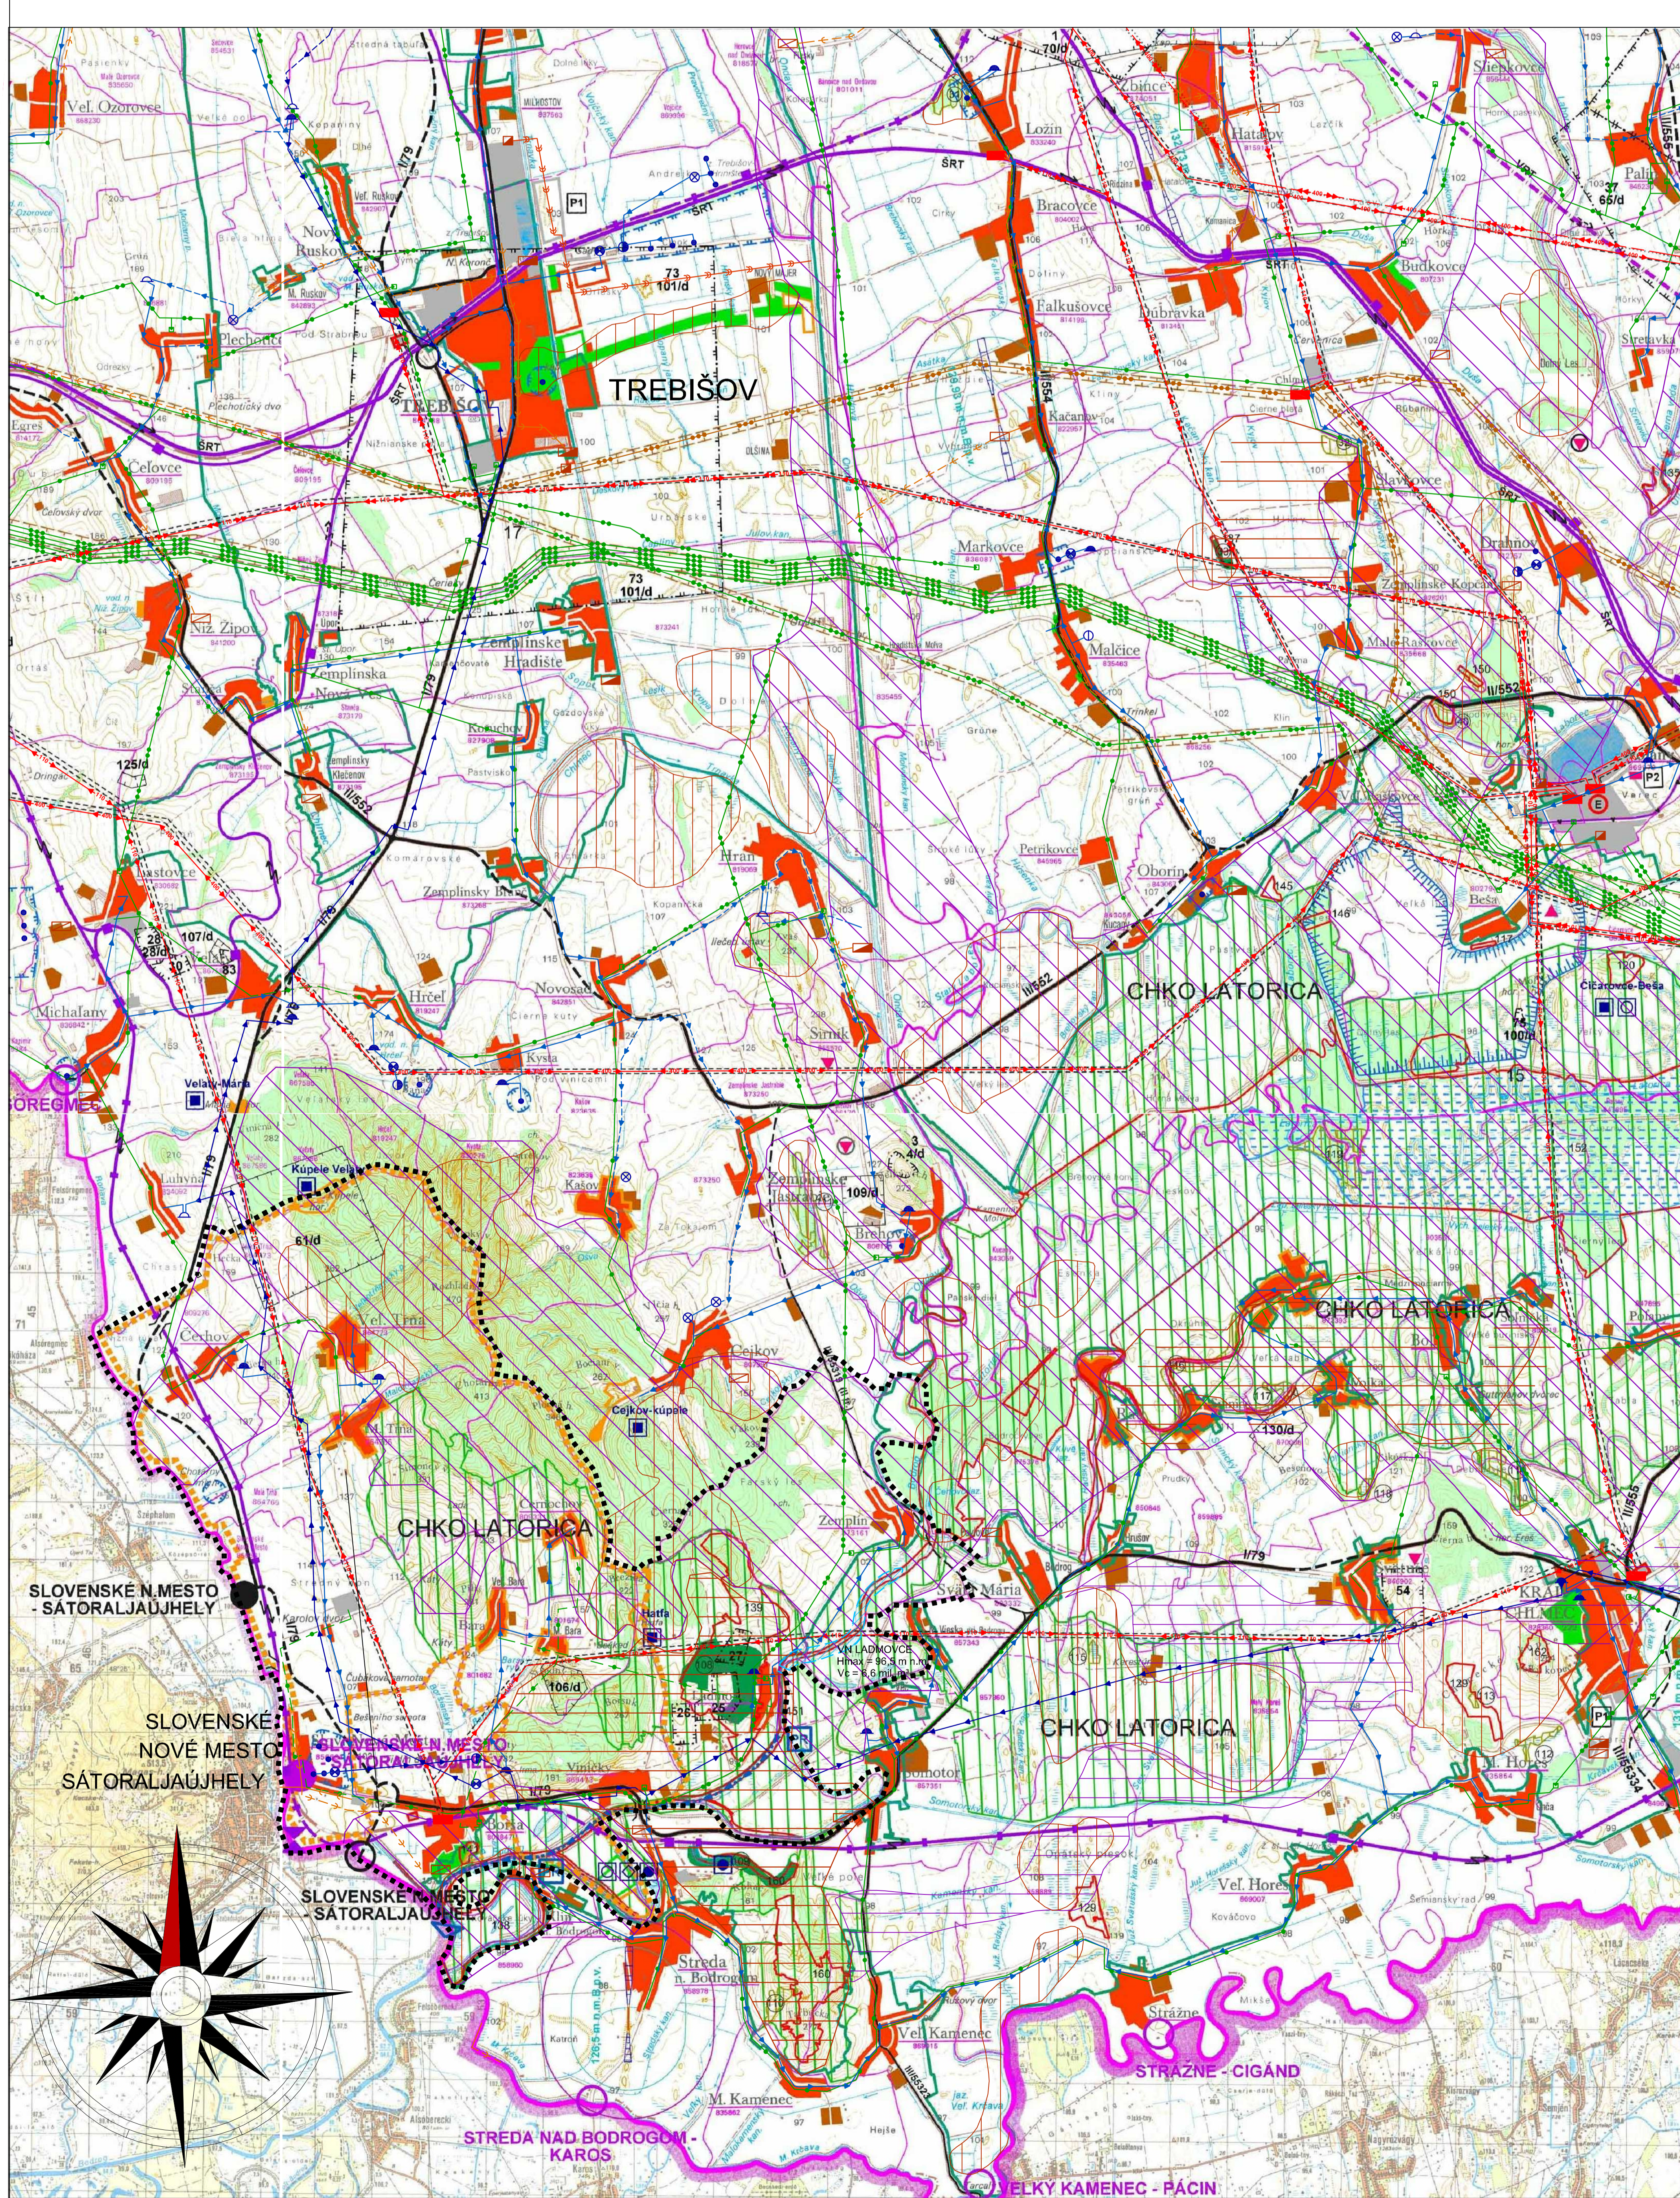

stav	návrh	vyhľad
<b>CESTNÉ KOMUNIKÁCIE SMER MR</b>		
<b>ZELEZNICNÁ DOPRAVA</b>		
<b>HRANIČNÉ RIECHODY DO ÚR</b>		
<b>OCHRANÉ PÁSMA LETISK</b>		
<b>stav návrh vyhľad</b>		
<b>VOĎNE HOSPODÁRSTVO A ENERGETIKA</b>		
<b>OPADOVÉ HOSPODÁRSTVO</b>		
<b>OCHRANA PŘÍRODY</b>		
<b>OCHRANA KULTÚRNEHO A HISTORICKÉHO DEDICHTVA</b>		
<b>OCHRANA PŘÍRODY A ÚSES</b>		

NÁZOV DOKUMENTÁCIE : Urbanisticko - krajinárska štúdia  
 Tokajskej vinohradníckej oblasti  
 OBSTARÁVATEĽ : Košický samosprávny kraj  
 PROJEKTANT : Ing. arch. Mariana Šimková, autorizovaný architekt  
 ODBORNÝ PROJEKTANT : Ing. Blanka Barnová, autorizovaný krajinný architekt  
 MIERKA : M 1:30 000  
 DÁTUM : December 2011  
 FORMÁT : 16 x A4  
 ČÍSLO VÝKRESU : 1