


# BORŠA

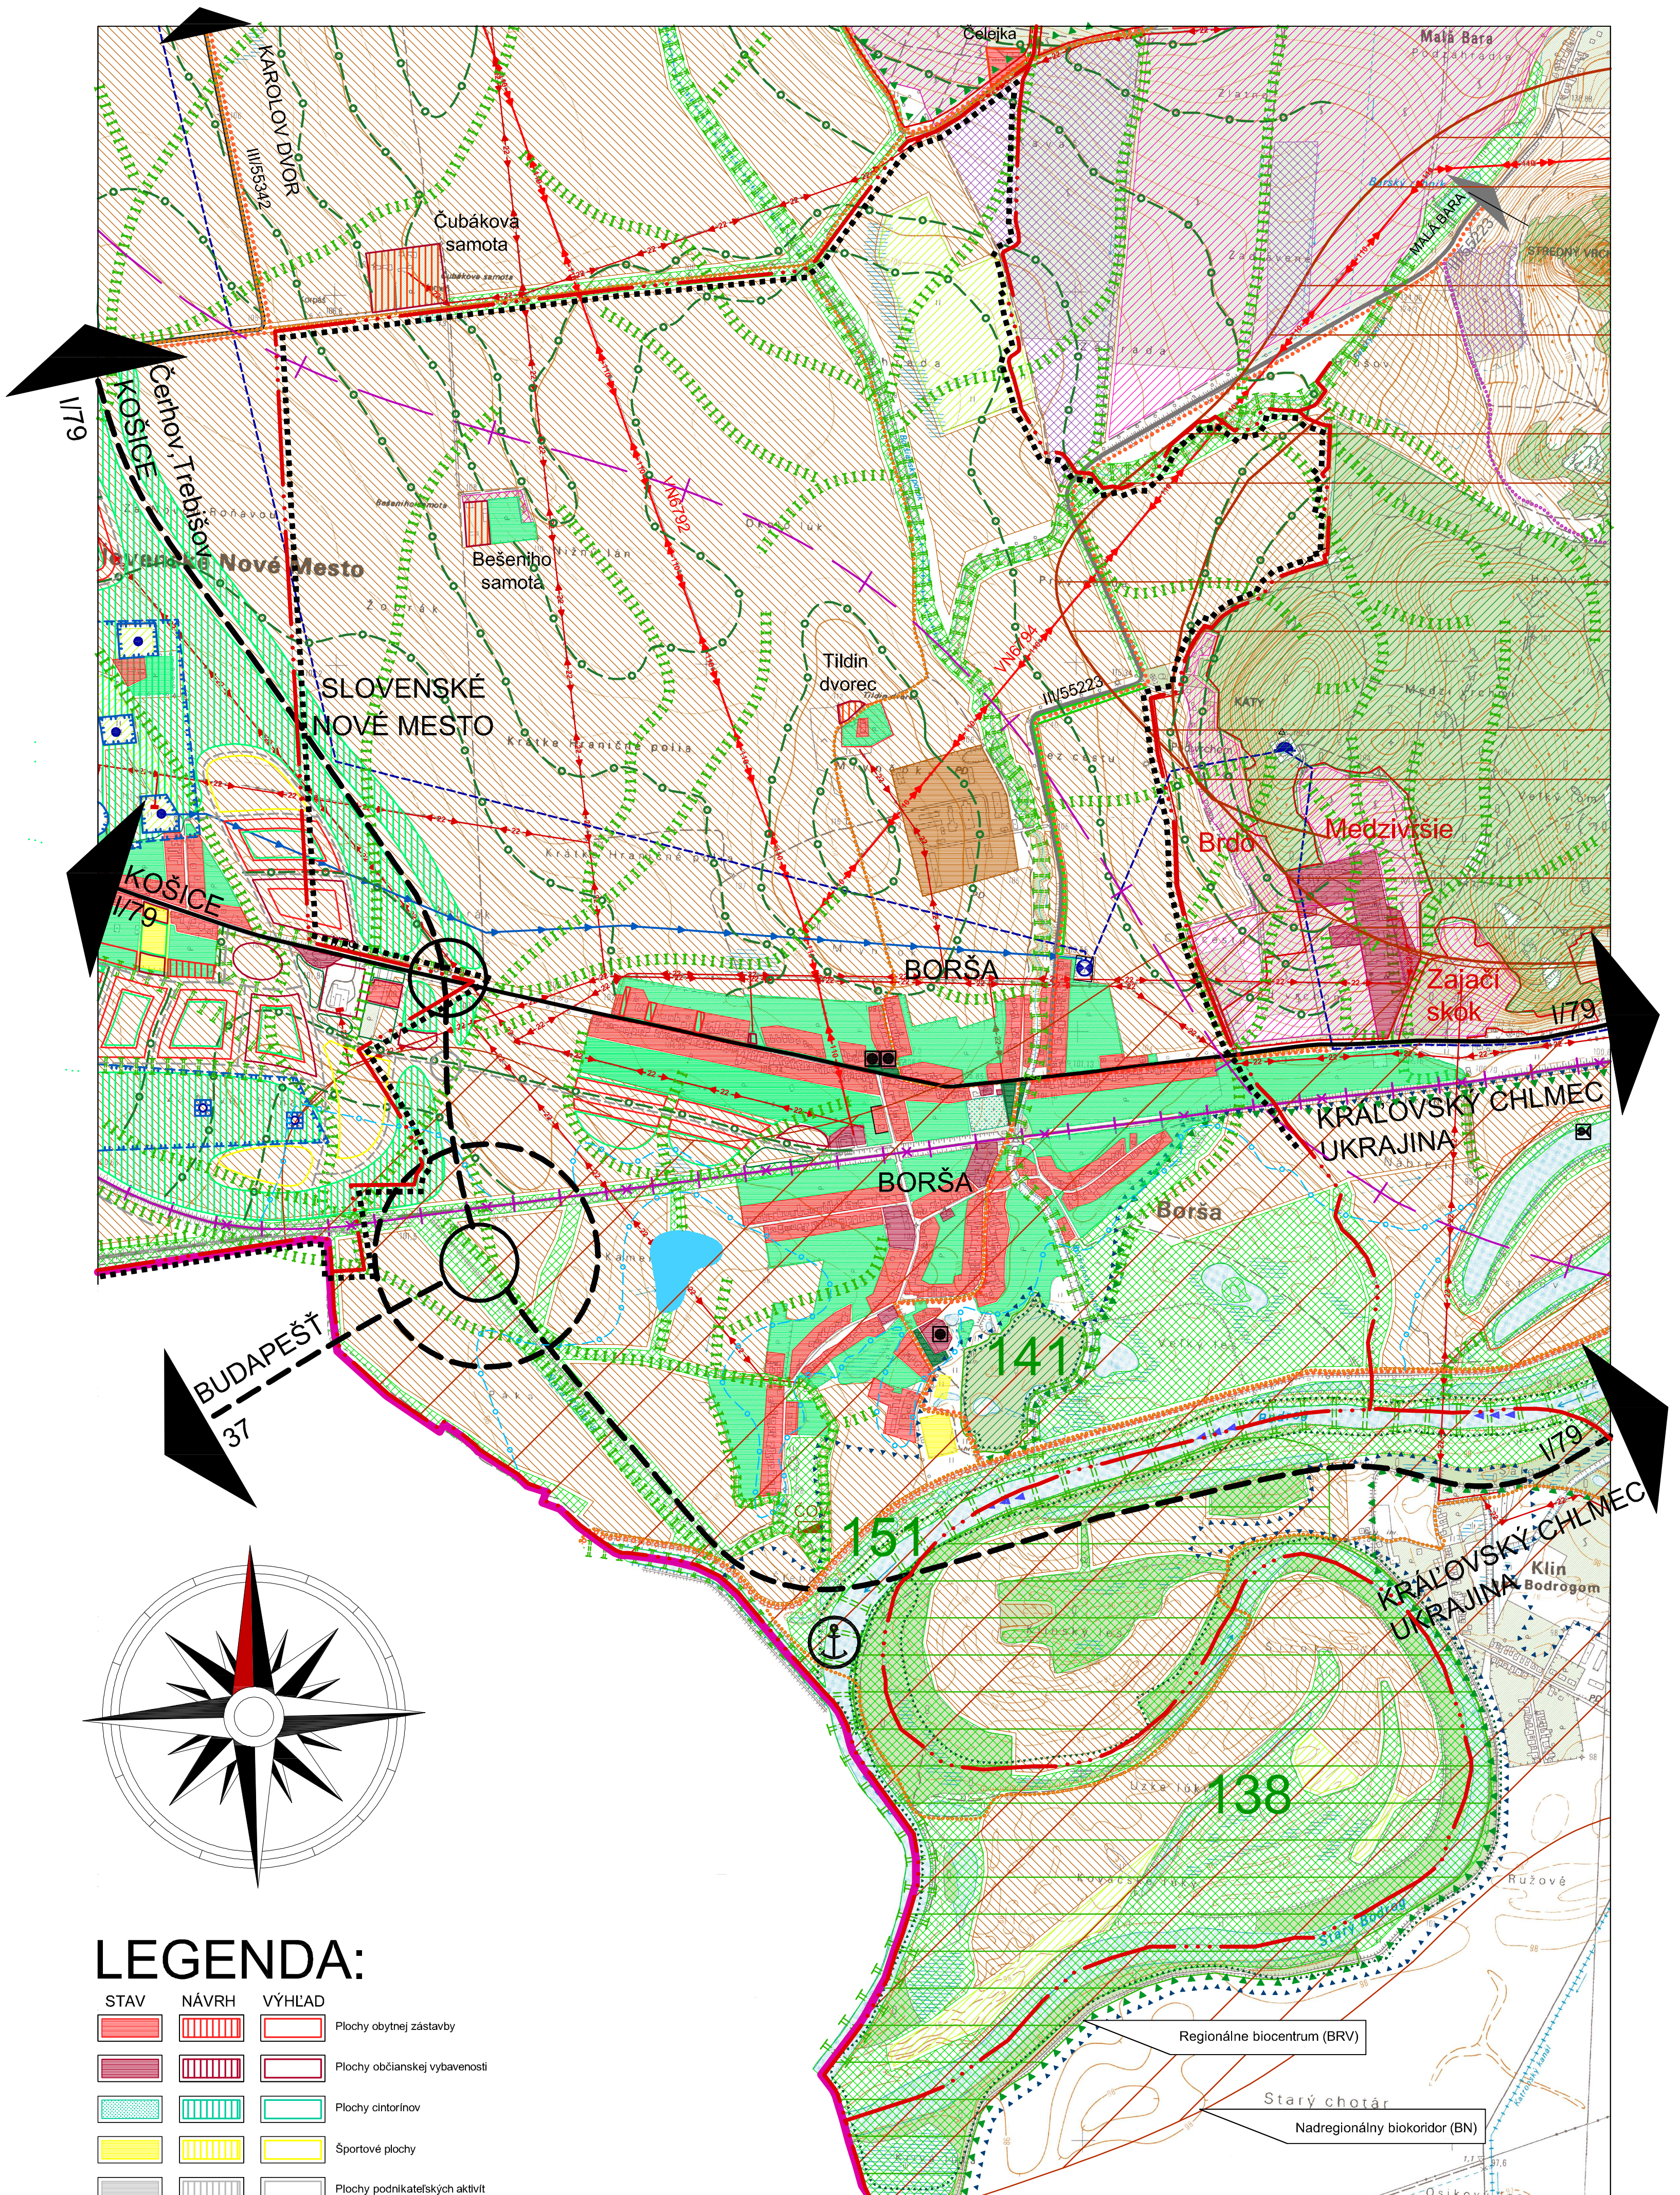


## LEGENDA:

STAV	NÁVRH	VÝHLAD	
			Plochy obytnej zástavby
			Plochy občianskej vybavenosti
			Plochy cintorínov
			Športové plochy
			Plochy podnikateľských aktivít
			Plochy hospodárskeho dvora a pod. činností spojených s poľnohospodárstvom
			Plochy cestovného ruchu a agroturistiky
			Plochy hospodárskej zelene na pozemkoch rodinných domov (záhrady, sady, príp. vinohrady) a izolačná zeleň
			Parková, historická a významná verejná zeleň
			Golfové ihriská a podobné rekreačné plochy bez výstavby objektov
			Miestne hydričné biokoridory (vodné toky a smer odtoku dažďových vôd)
			Protierozívna zeleň, smer orby, smer vysádzania vinohradov (schématické značenie, upresni sa v MÚSES)

## POZNÁMKA:

Zvyšná časť legendy vrátane regulatívov sa nachádza vo výkrese č. 3 tejto štúdie

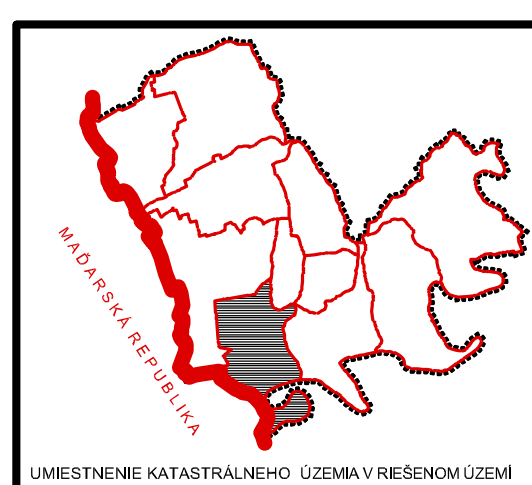

NÁZOV DOKUMENTÁCIE	URBANISTICKO-KRAJINÁRSKA ŠTÚDIA TOKAJSKEJ VINOHRADNÍCKEJ OBLASTI	
OBSTARÁVATEĽ	Košický samosprávny kraj	
ZODPOVEDNÝ PROJEKTANT	Ing. arch. Mariana Šimková, autorizovaný architekt	
ODBORNÝ PROJEKTANT	Ing. Blanka Barnová, krajinný architekt	
MIERKA:	DÁTUM:	FORMÁT:
M = 1:10 000	December 2011	9 x A4
NÁZOV VÝKRESU	Návrh revitalizačných opatrení na katastrálnom území obce BORŠA	Č. VÝKRESU:
		4.08