


LADMOVCE

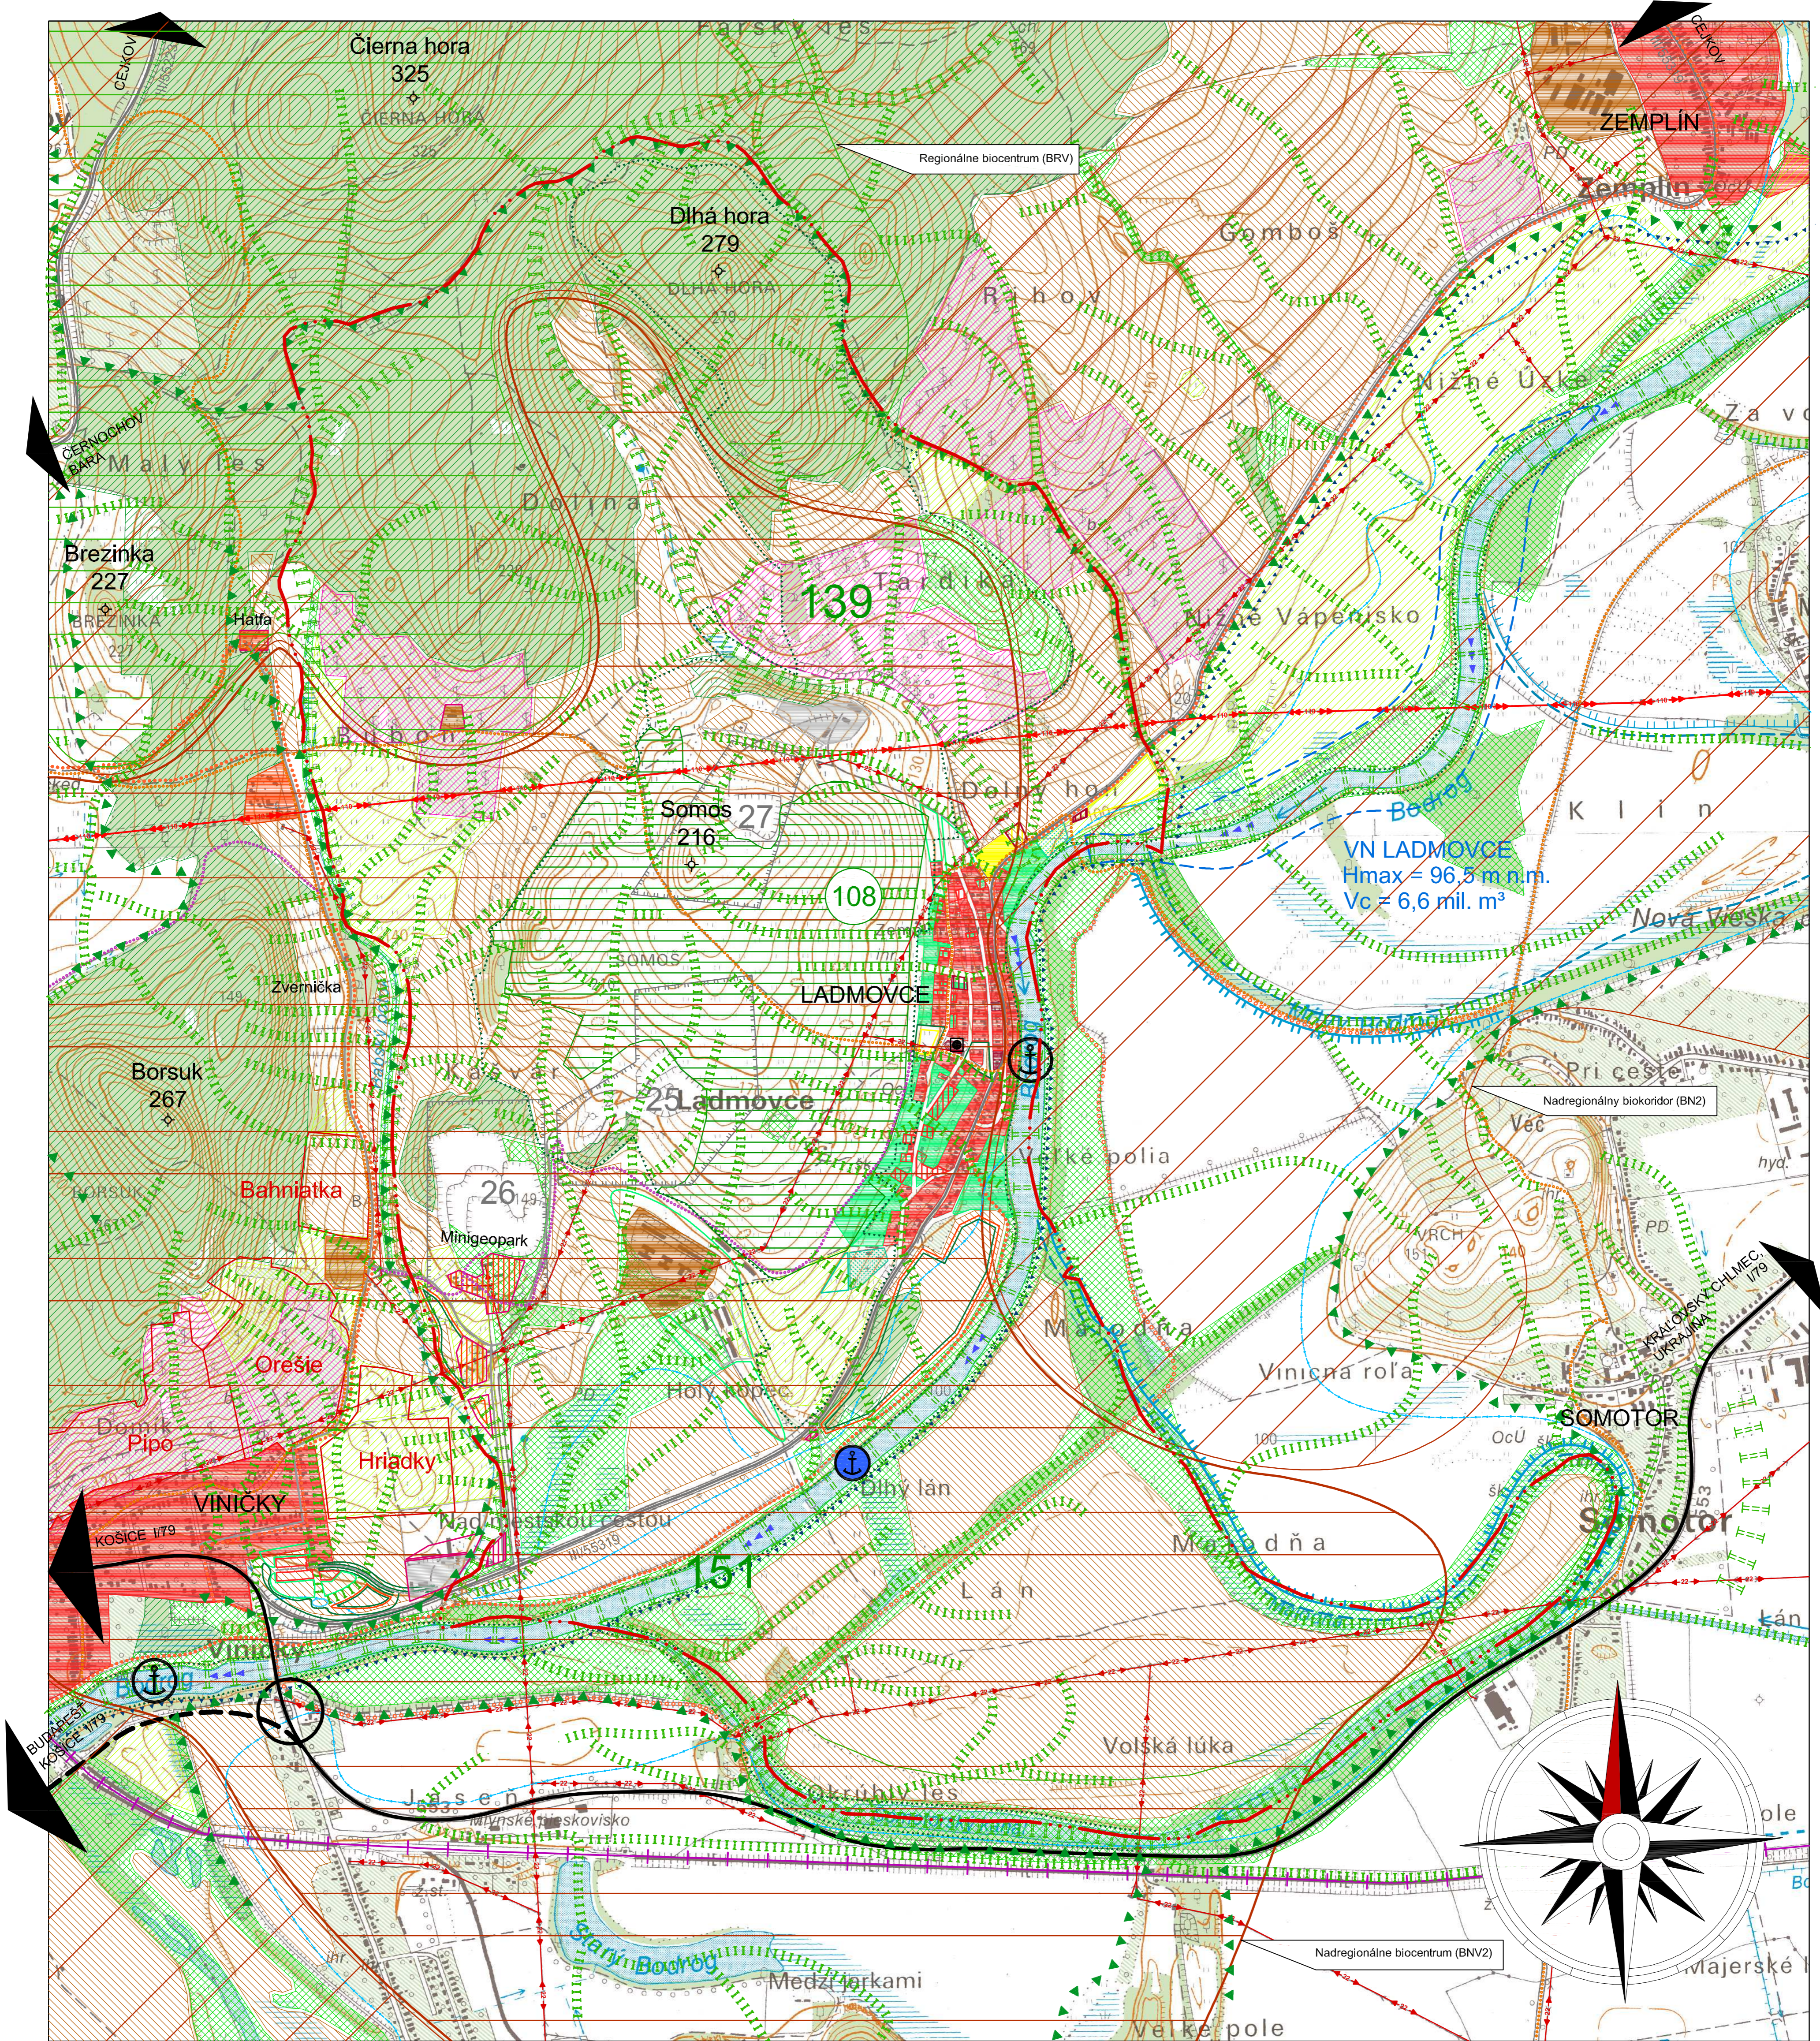


LEGENDA:

STAV	NÁVRH	VÝHLAD	
			Plochy obytnej zástavby
			Plochy občianskej vybavenosti
			Plochy cintorínov
			Športové plochy
			Plochy podnikateľských aktivít
			Plochy hospodárskeho dvora a pod. činností spojených s poľnohospodárstvom
			Plochy cestovného ruchu a agroturistiky
			Plochy hospodárskej zelene na pozemkoch rodinných domov (záhrady, sady, príp. vinohrady) a izdačná zeleň
			Parková, historická a významná verejná zeleň
			Golfové ihriská a podobné rekreačné plochy bez výstavby objektov
			Miestne hydričné biokoridory (vodné toky a smer odtoku dažďových vôd)
			Protierozivná zeleň, smer orb, smer vysádzania vinohradov (po vrstevniciach, upresní sa v MUSES)

POZNÁMKA:

Zvyšná časť legendy vrátane regulatívov sa nachádza vo výkrese č. 3 tejto štúdie

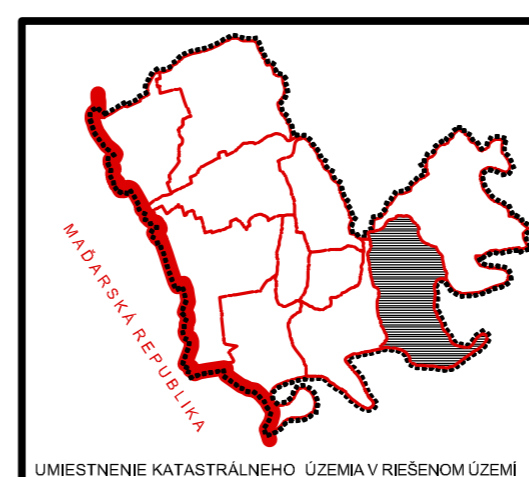

NÁZOV DOKUMENTÁCIE	URBANISTICKO-KRAJINÁRSKA ŠTÚDIA TOKAJSKEJ VINOHRADNÍCKEJ OBLASTI		
OBSTARÁVATEĽ	: Košický samosprávny kraj		
ZODPOVEDNÝ PROJEKTANT	: Ing. arch. Mariana Šímková, autorizovaný architekt		
ODBOBNÝ PROJEKTANT	: Ing. Blanka Barnová, krajinný architekt		
MIERKA	DÁTUM	FORMÁT	
M = 1: 10 000	December 2011	9 x A4	
NÁZOV VÝKRESU	Návrh revitalizačných opatrení na katastrálnom území obce LADMOVCE		Č. VÝKRESU
			4.09