
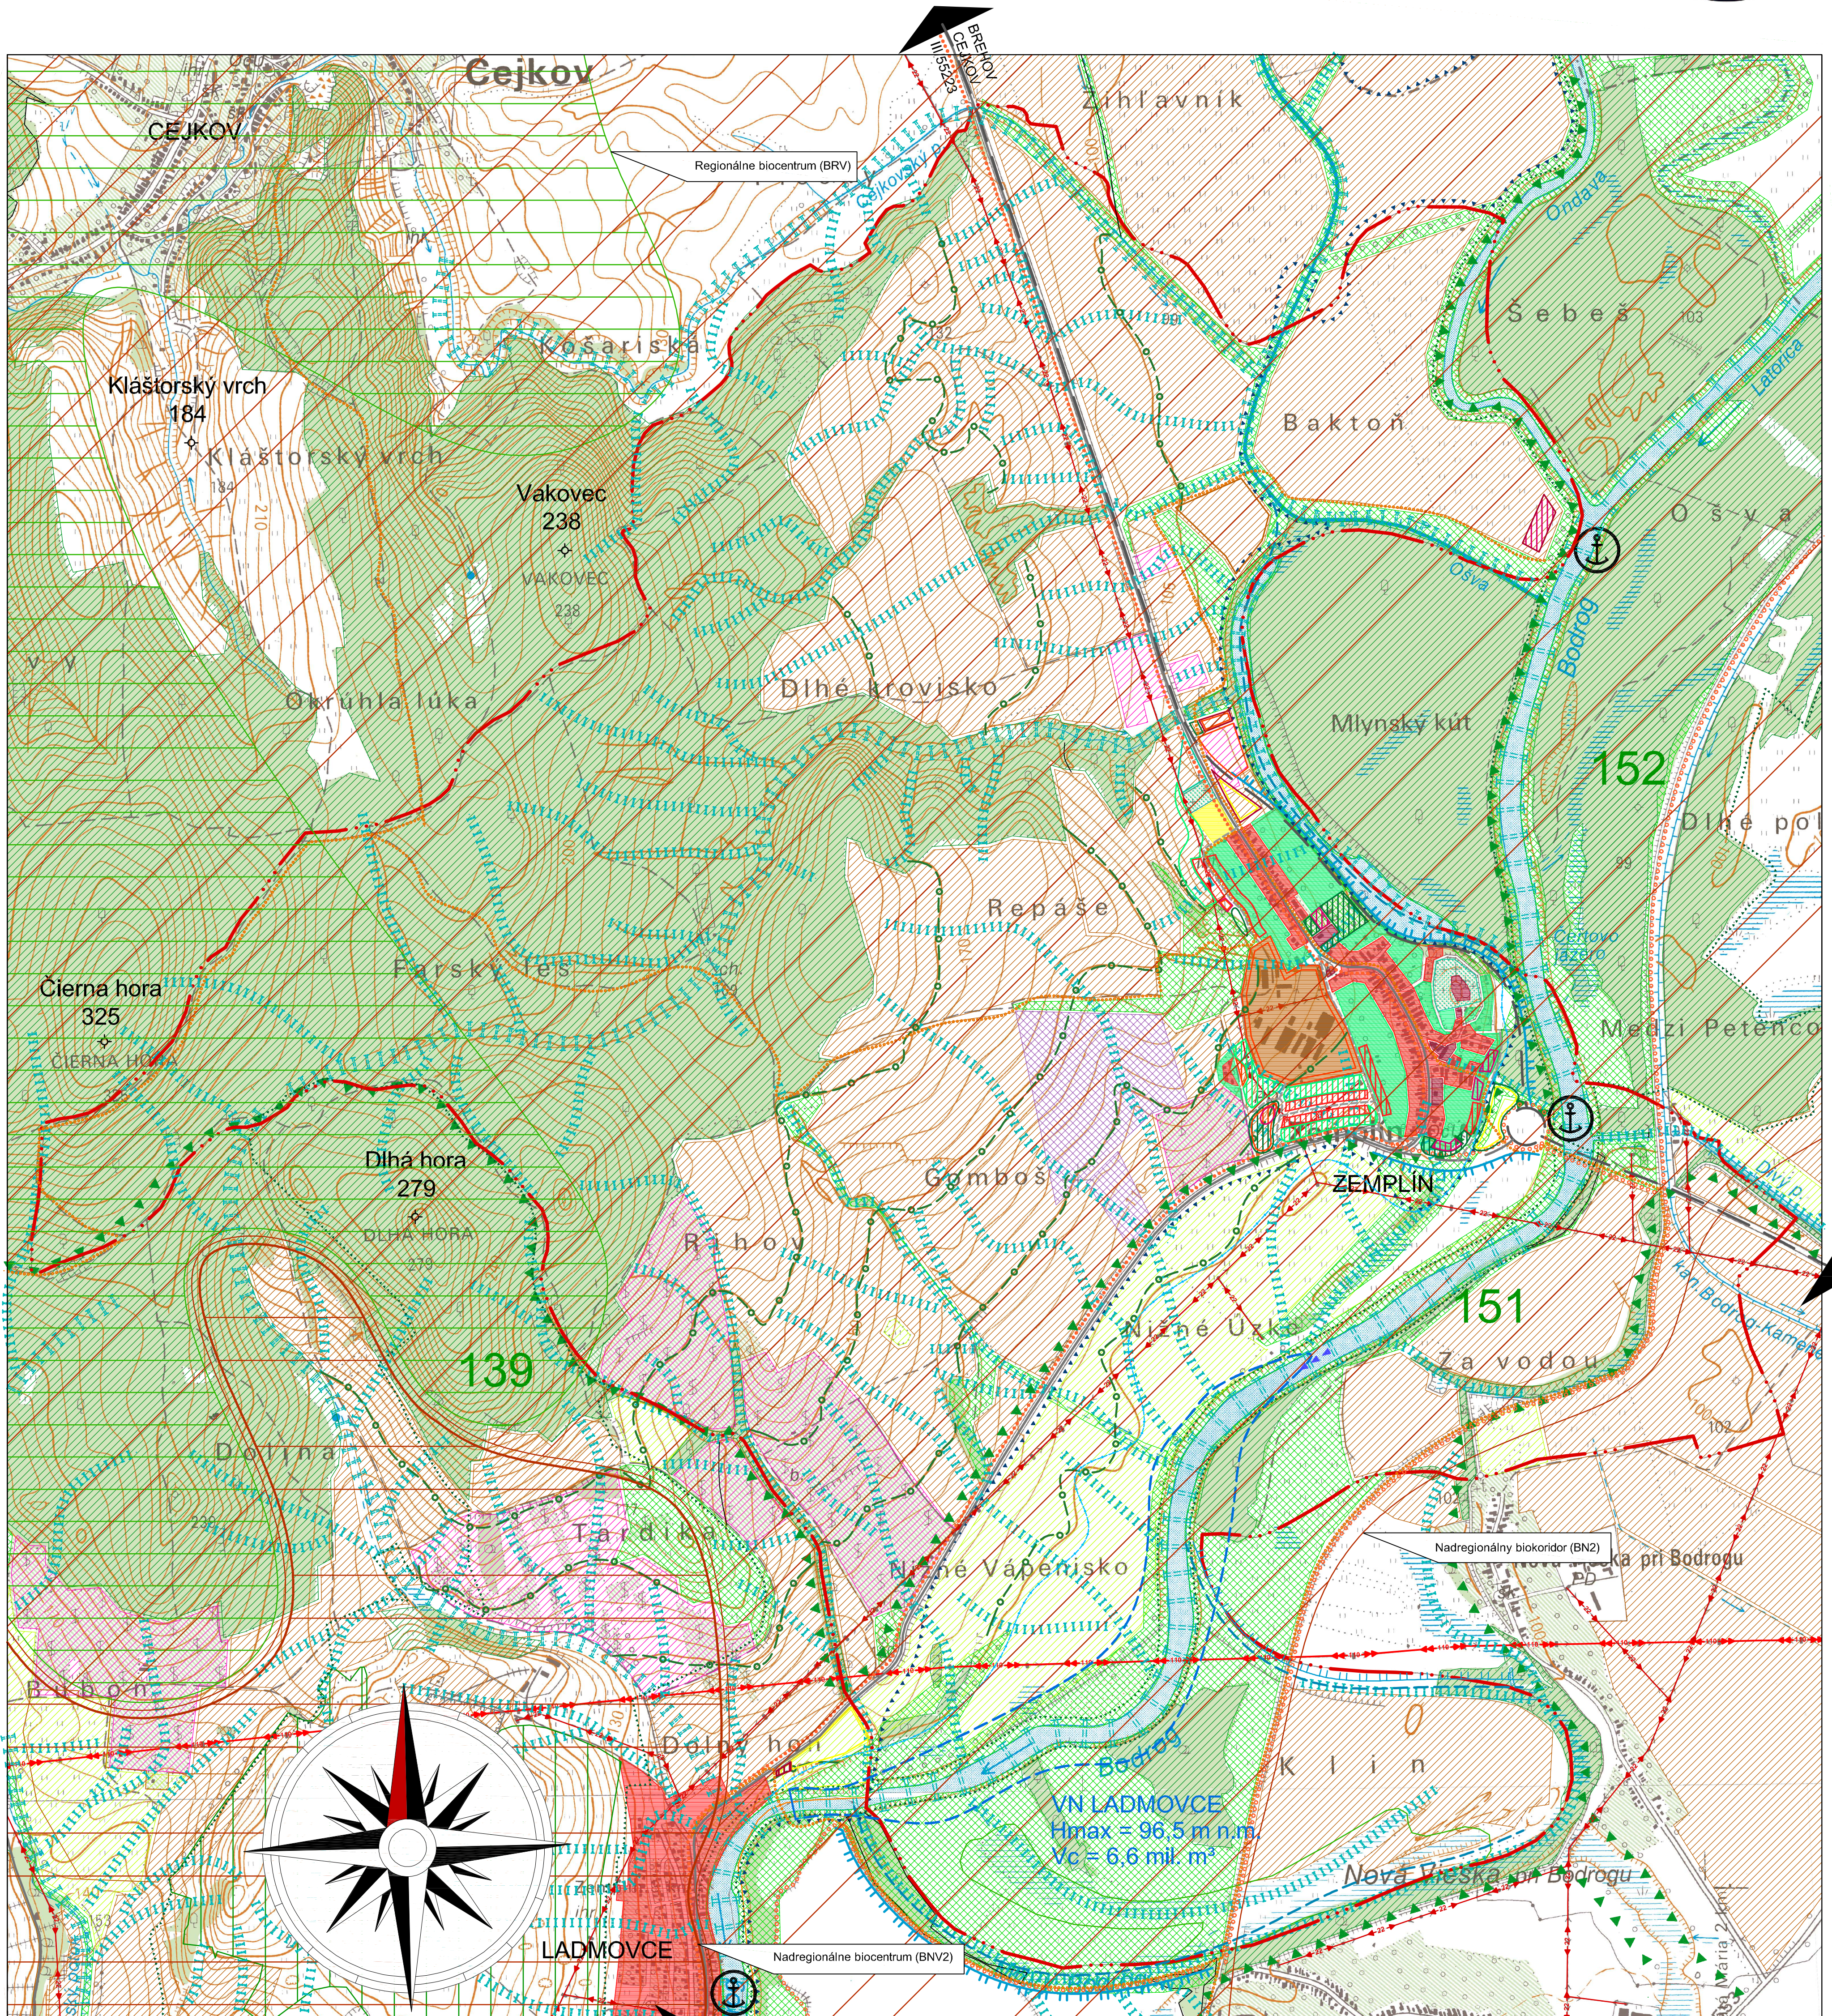


ZEMPLÍN

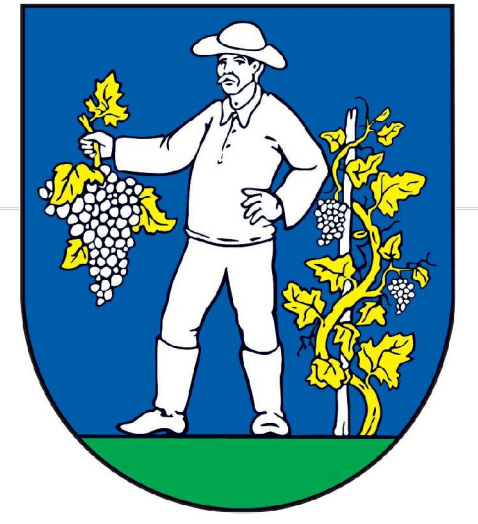


LEGENDA:

STAV	NÁVRH	VÝHLAD	
			Plochy obytnej zástavby
			Plochy občianskej vybavenosti
			Plochy cintorínov
			Sportové plochy
			Plochy podnikateľských aktivít
			Plochy hospodárskeho dvora a pod. činností spojených s poľnohospodárstvom
			Plochy cestovného ruchu a agroturistiky
			Plochy hospodárskej zelene na pozemkoch rodinných domov (zahrady, sady, príp. vinohrady) a izolačná zeleň
			Parková, historická a významná verejná zeleň
			Golfové ihriská a podobné rekreačné plochy bez výstavby objektov
			Miestne hydričné biokoridory (vodné toky a smer odtoku dažďových vôd)
			Protierozijná zeleň, smer orby, smer vysádzania vinohradov (schématické značenie, upresní sa v MÚSES)

POZNÁMKA:

Zvyšná časť legendy vrátane regulatívov sa nachádza vo výkrese č. 3 tejto štúdie

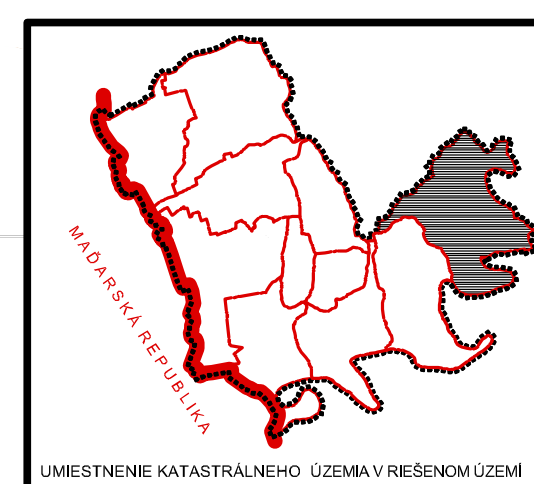

NÁZOV DOKUMENTÁCIE : URBANISTICKO- KRAJINÁRSKA ŠTÚDIA TOKAJSKEJ VINOHRADNÍCKEJ OBLASTI		
OBSTARÁVATEĽ : Košický samosprávny kraj		
ZODPOVEDNÝ PROJEKTANT : Ing. arch. Mariana Šímková, autorizovaný architekt		
ODBOBNÝ PROJEKTANT : Ing. Blanka Barnová, krajinný architekt		
MIERKA : M = 1: 10 000	DÁTUM : December 2011	FORMÁT : 9 x A4
NÁZOV VÝKRESU : Návrh revitalizačných opatrení na katastrálnom území obce ZEMPLÍN	Č. VÝKRESU : 4.10	